
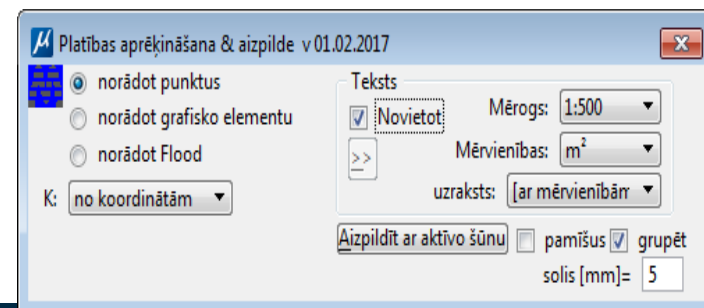
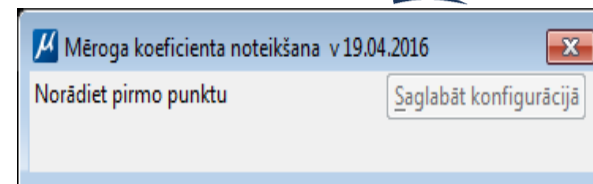
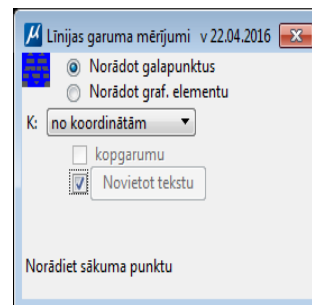


## ADTI vide un datu ielasīšana CONNECT versijā

Oto Lukss  
Rīga 02.03.2018


# Mikrokods izstrādes

- Pieejama ADTI/ZKU vide CONNECT versijām
- Atjaunotas MDL palīgprogrammas

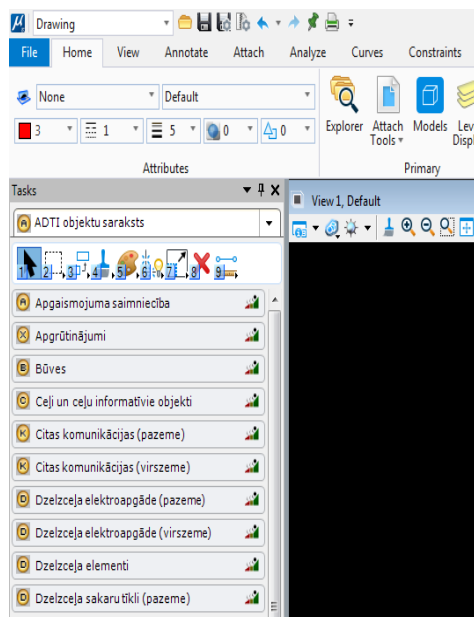


# Nogāžu zīmēšana

- Openroads CONNECT Update 2

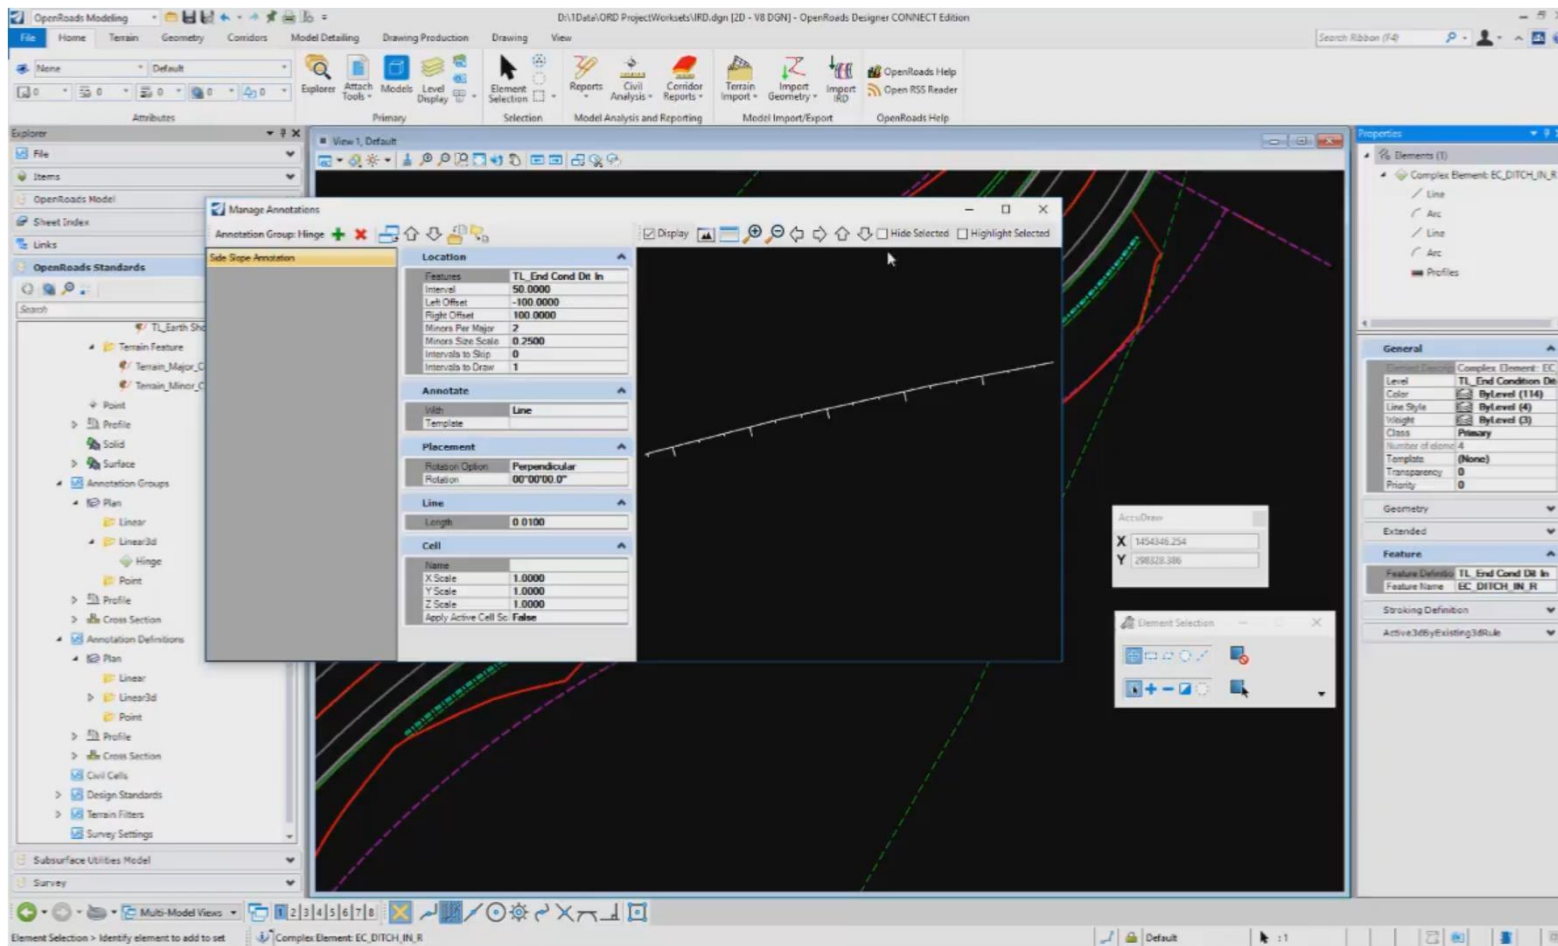

# Datu ielasišana CONNECT versijās



- MUC imports 
- Openroads Survey vai PowerSurvey SS4
- GPS datu ielādes modulis Powerdraft (CSV/TXT)

Plot Points from ASCII File

Text

	Color	Weight	Level	Xoffset	Yoffset
<input checked="" type="checkbox"/> Descriptor:	4	1	10	0.000	0.000
<input checked="" type="checkbox"/> Label:	0	1	11	0.000	-0.500
<input checked="" type="checkbox"/> Elevation:	5	0	21	0.000	0.000

Symbol

Cell: 2 1 1 Name: PKT

File


File:

Input Format: X,Y,Z,D,L



Range Limit

<input type="checkbox"/> Xlow: -1000000.000	<input type="checkbox"/> Xhigh: 5000000.000
<input type="checkbox"/> Ylow: -1000000.000	<input type="checkbox"/> Yhigh: 5000000.000
<input type="checkbox"/> Zlow: -1000000.000	<input type="checkbox"/> Zhigh: 5000000.000

# Datu ielasišana

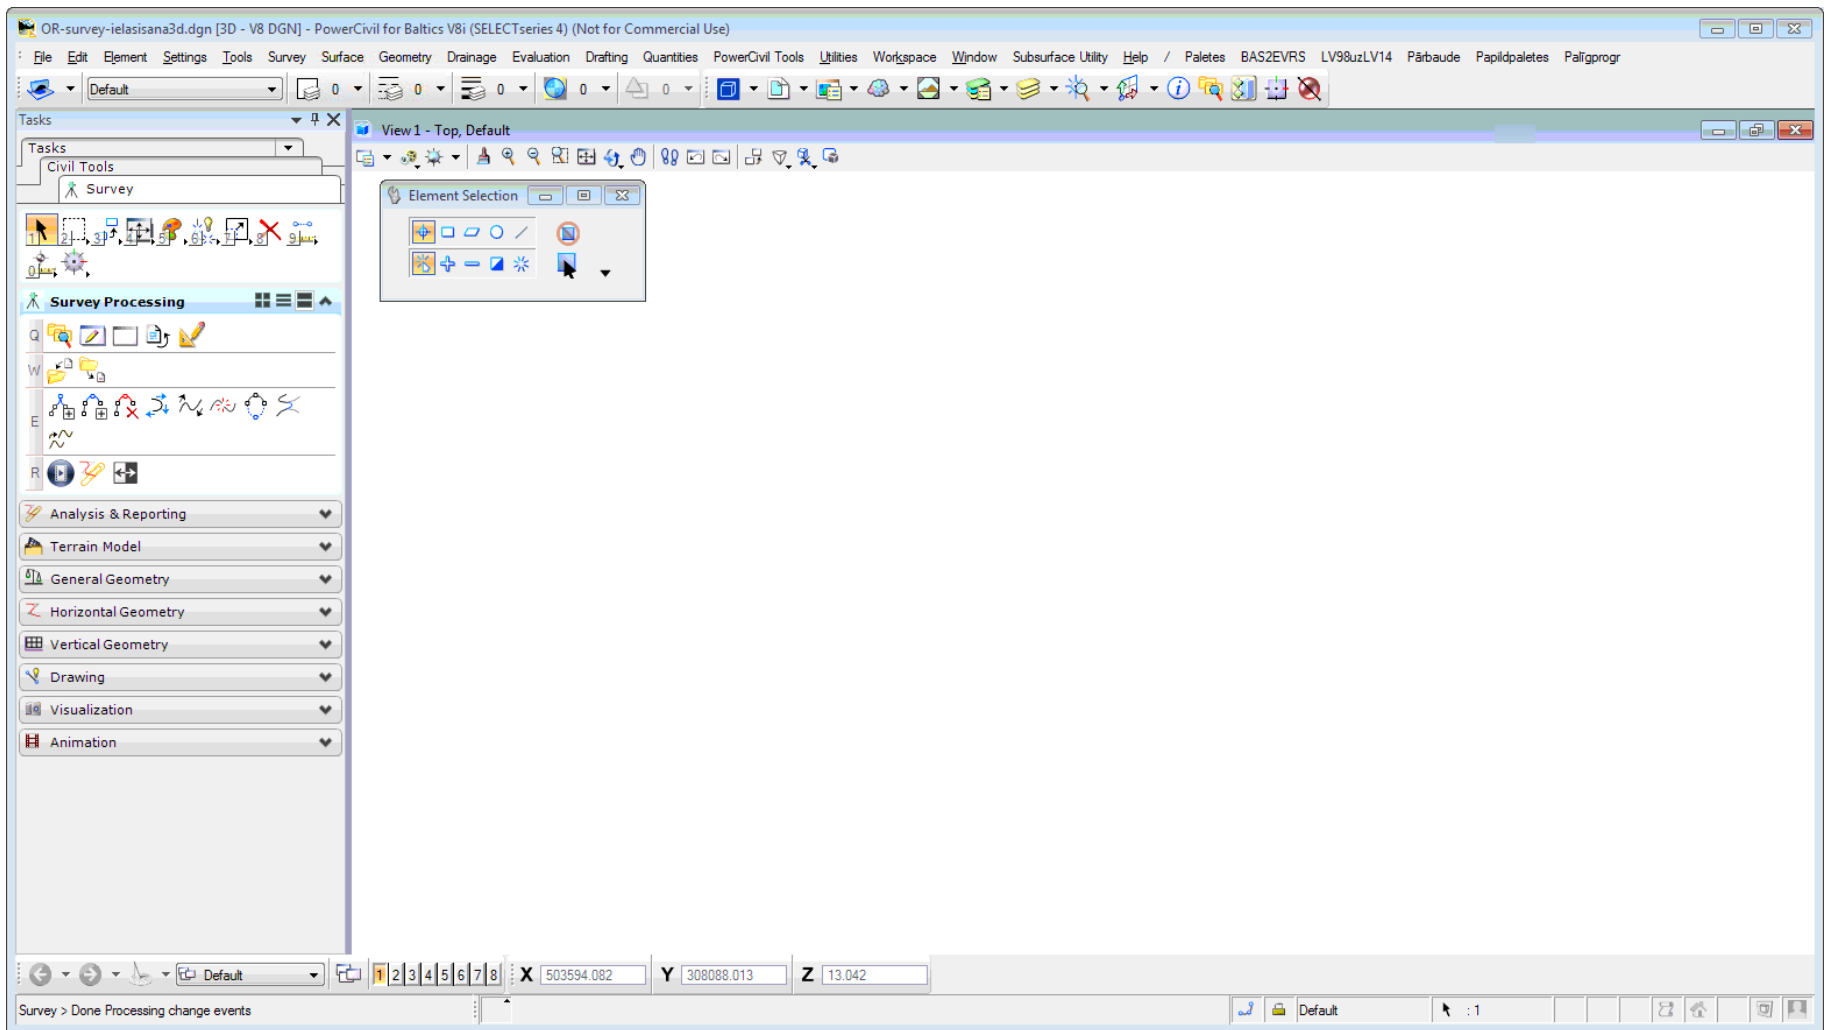

# MDL: Savienot punktus pa perimetru

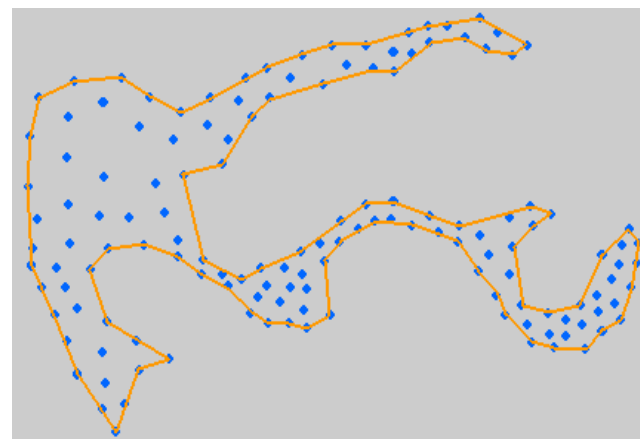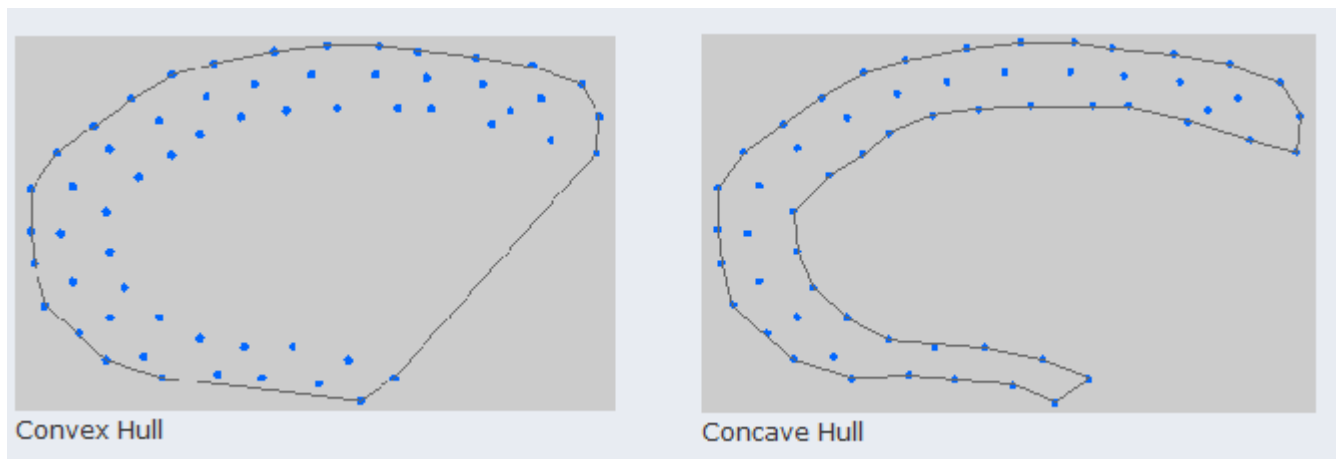

# Excel tabulu importēšana



The screenshot shows the MicroStation software interface with the 'Place Table' dialog box open. The dialog box has the following settings:

- Seed: None
- Text Style: Body Row
- Active Angle: 0.0000°
- Row Count: 3
- Column Count: 4

In the background, a table is visible in the drawing area. The table has the following content:

MikroKods, SIA		pasūtījums:	Babites nov.
Rīga, Gustava Zemgala gatve 71		pasūtītājs:	Pinķi, Silāraju iela
mikrokods@mikro.lv; 67 940 256			privātpersona
L I C E N C E Nr.000		rasejums:	Topogrāfiskais plāns ar pazemes komunikācijām
valdes loc.	B.Ziemele		
biroja vad.			
topogrāfs	O.Luks	fails:	Silaraju iela Lapa 8
paz.kom.spec.		Mērogs 1:500	platība ##### Lapa 8

# Elektronisks saskaņošanas process – digitālais zīmogs

EKSPLUATĒJOŠO ORGANIZĀCIJU APLIECINĀJUMS PAR PLĀNĀ UZRĀDĪTO APAKŠEMJU KOMUNIKĀCIJU ATBILSTĪBU ŠO ORGANIZĀCIJU ARHĪVU MATERIĀLIEM				
Organizācija	Komunikācija	Paraksts	Datums	Uzvārds
Kontaktpersona	Viet.komunikāc.		9.12.2017	O.Lukss
SIA "Mikrokods"	Sit. tīkli		9.12.2017	O.Lukss
SIA "Lattelekom"	Tālsakari			
AS "Sadales tīkls" CR Jūrm. nod.	Flektrotīkš			
A/s "Latvijas Gāze"	Gāze			
SIA "Lattelekom"	Tel. kab.			
VAS "VITA"	Sakaru kab. eļ.			
SIA "LM1"	Tel. kab.			
AS "Latvenergo"	Sign. kab.			
AS "Latvenergo"	Augstsp. kab.			
VSJA "ZM nekustamie īpašumi"	Mellorācija			
Babītes pagasta padome	Komunikāc., Sarkan. līn.			

Izmantotie poligonometrijas/GPS punkti			
Numurs	X koordināte	Y koordināte	augstums
9004	N 311,860,968	E 494,442,559	4.123
9002	N 311,514,037	E 454,540,78	3.795

**REĢISTRĒTS**  
Mikrokods ADTI datu bāzē  
**12. septembrī 2017. Nr. 123-123/2017**  
Rīga  
e-pasts: [info@miko.lv](mailto:info@miko.lv) [www](http://www.miko.lv)



494450

311900

Topogrāfiskā uzmērījuma saskaņojuma robeža	— — — — — uzm. robež.
Zemes vienības kadastra apzīmējums	01001234567
Uzmērīta robežlīnija	- - - - -
Ierādīta robežlīnija (M 1:10 000 noteiktība)	-----
Plānotā, projektēta robežlīnija	.....
Sarkanā līnija	<u>sark. līn.</u>

## Piezīmes:

1. LKS-92 koordinātu sistēma (Mēroga koeficients 0.999600)  
izmantoti poligonometrijas/GPS punkti Nr.9004, 9002 (GPS punkti ierīkoti izmantojot LAIPOS patstāvīgo GPS bāzes staciju informācijas sistēmu)
2. Baltijas augstumu sistēma  
Par izejas augstumu izmantots poligonometrijas punkts Nr.9004 ar augstumu H=4.123
3. Uzmērīšana veikta 2017. gada martā
4. Gruntsgabala robežas uznestas pēc LR VZD Lielrigas reģionālās nodaļas kadastra kartes datiem uz 01.04.2017
5. Inženiertehniskās komunikācijas uznestas pēc ekspluatējošo organizāciju materiāliem un salīdzinātas ekspluatējošās organizācijas (Skaņojumi atrodas SIA "Delta kompānija" arhīvā)

 Mikrokods, SIA Rīga, Gustava Zemgala gatve 71 mikrokods@miko.lv; 67 840 256 LICENCE Nr.000		pasūtījums:	Babītes nov. Piņķi, Silarāju iela	
		pasūtītājs:		
valdes loc.	B. Ziemele	rasējums:	Topogrāfiskais plāns ar pazemes komunikācijām	
biroja vad.		fails:	Silarāju iela	Lapas 1
topogrāfs	O. Lukss 	9.12.2017	Mērogs 1:500	platība 0.15ha Lapa 1
paz.kom.spec.				

Dokuments ir parakstīts ar  drošu elektronisko parakstu





## Jautājumi?

SIA "MikroKods" || Gustava Zemgala gatve 71, Rīga, LV-1039 || [mikrokods@miko.lv](mailto:mikrokods@miko.lv) || [www.mikrokods.lv](http://www.mikrokods.lv) || tālr: 67840256



Facebook: [@mikrokods](https://www.facebook.com/mikrokods) || LinkedIn: [https://www.linkedin.com/company/mikrokods-ltd./](https://www.linkedin.com/company/mikrokods-ltd/)